


PUNTO DI RACCOLTA
INDIVIDUATO AL PIANO TERRA
VIA MARSALA Piazzale ANAS

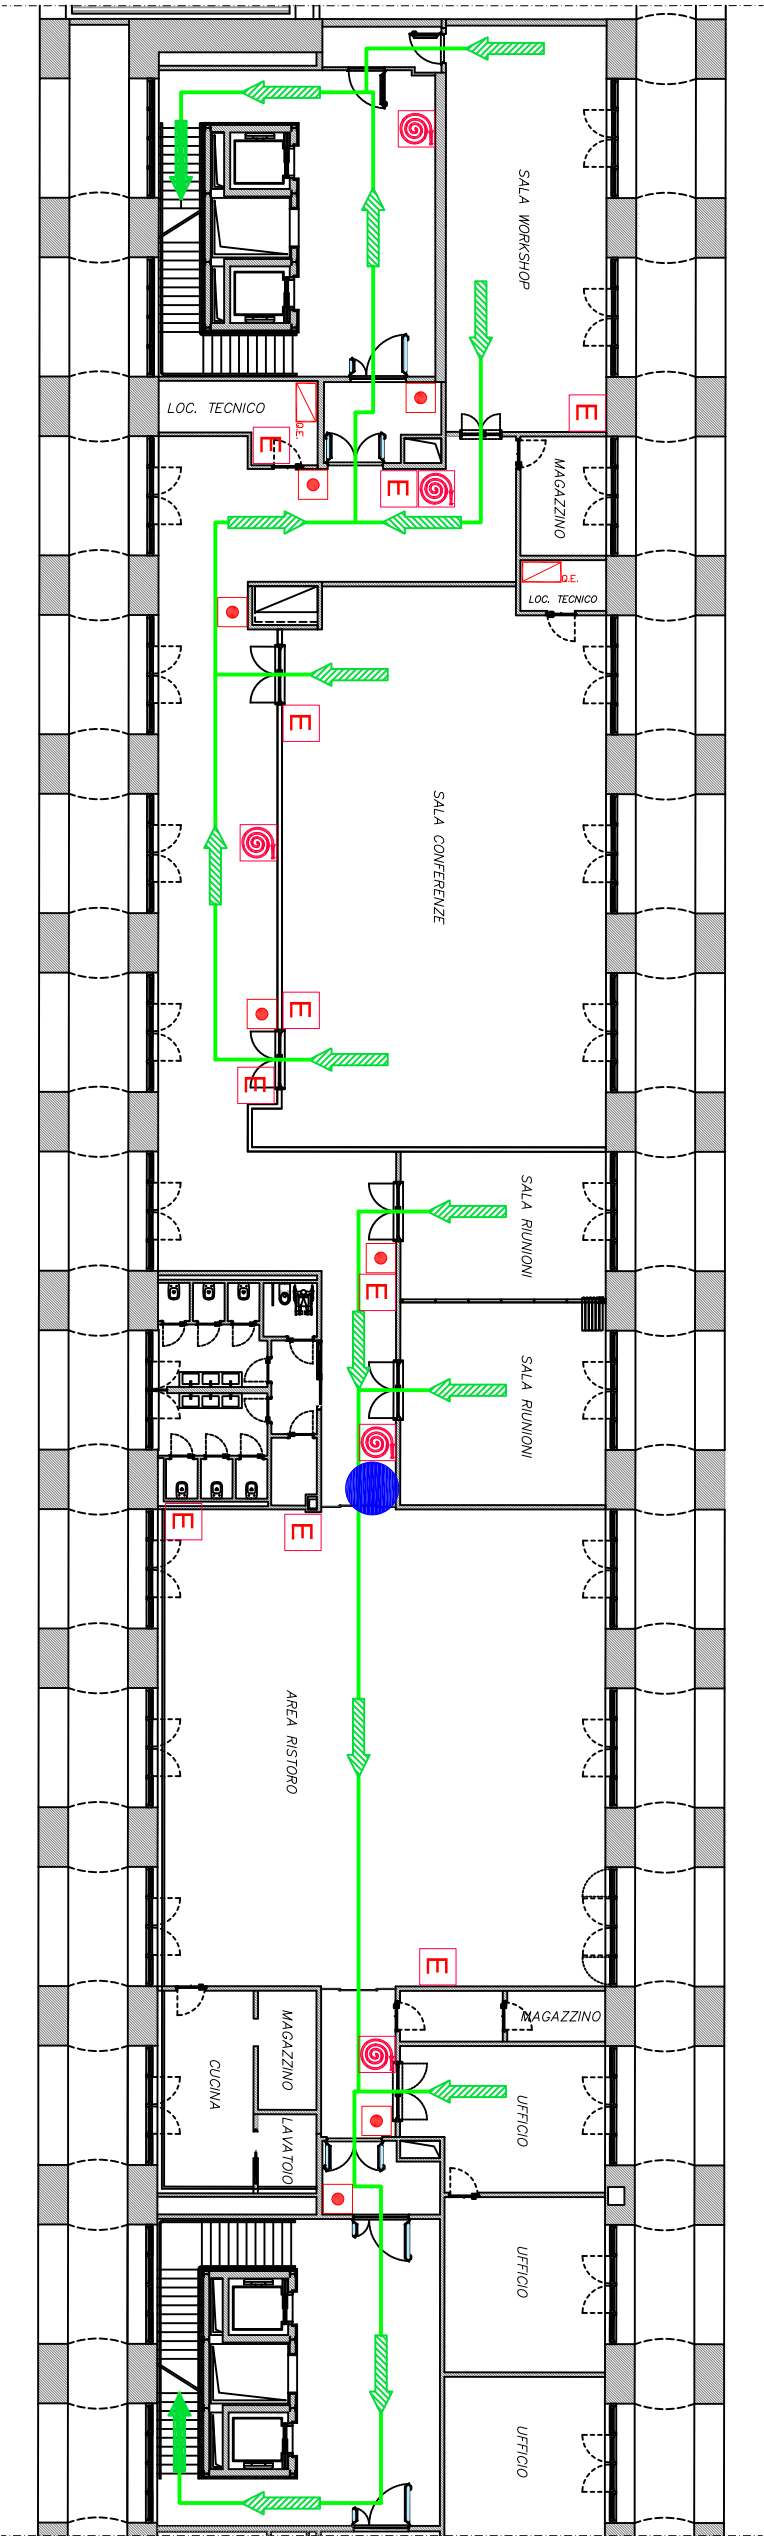

PUNTO DI RACCOLTA
INDIVIDUATO AL PIANO TERRA
VIA MARSALA civ.51



PRECAUZIONI NELL'ESODO



NON UTILIZZARE L'ASCENSORE

AL SUONO D'ALLARME O MESSAGGIO SONORO ABBANDONARE IL POSTO DI LAVORO.

NELLE FASI DI EMERGENZA E VIETATO:

- CORRERE
- ATTARDARSI A RACCOGLIERE EFFETTI PERSONALI
- RIENTRARE NEI LOCALI
- FERMARSI NEI PUNTI DI TRANSITO
- CAMMINARE CONTRO CORRENTE

INCAMMINARSI SENZA FRETTA VERSO L'USCITA IN MODO ORDINATO

SEGUIRE IL PERCORSO PREVISTO E SEGNALATO

RAGGIUNTO IL LUOGO DI RADUNO ESTERNO, FERMARSI E SEGNALARE LA PROPRIA PRESENZA

RAGIONE SOCIALE:

Lventure
GROUP

Lventure Group S.p.A.
Via Marsala, 29/H
00185 Roma (RM)

SOCIETA' DI CONSULENZA:

Silaq Sinergie S.r.l.
Via A. Cantani, 14 – 00166 ROMA (RM)
Tel. 06–66183527 Fax 06–66180125

PIANO QUARTO

LEGENDA

PRESIDI ANTINCENDIO



ESTINTORE PORTATILE



IDRANTE / MASPO



PULSANTE ALLARME ANTINCENDIO



QUADRO ELETTRICO

SEGNALETICA DI ESODO



USCITA DI EMERGENZA



USCITA DI EMERGENZA ATTRAVERSO UNA SCALA



PUNTO DI RITROVO



PERCORSI DI EVACUAZIONE
VIA DI FUGA ORIZZONTALE
VERSO IL BASSO



VOI SIETE QUI

SILAQ
SINERGIE

www.silaqsinerergie.it

Formato: A3 | Scala: FUORI SCALA | Data Prog.: 12/10/2020 | Nome Tavola: Planim. Sic.