


PUNTO DI RACCOLTA  
INDIVIDUATO AL PIANO TERRA  
VIA MARSALA Piazzale ANAS

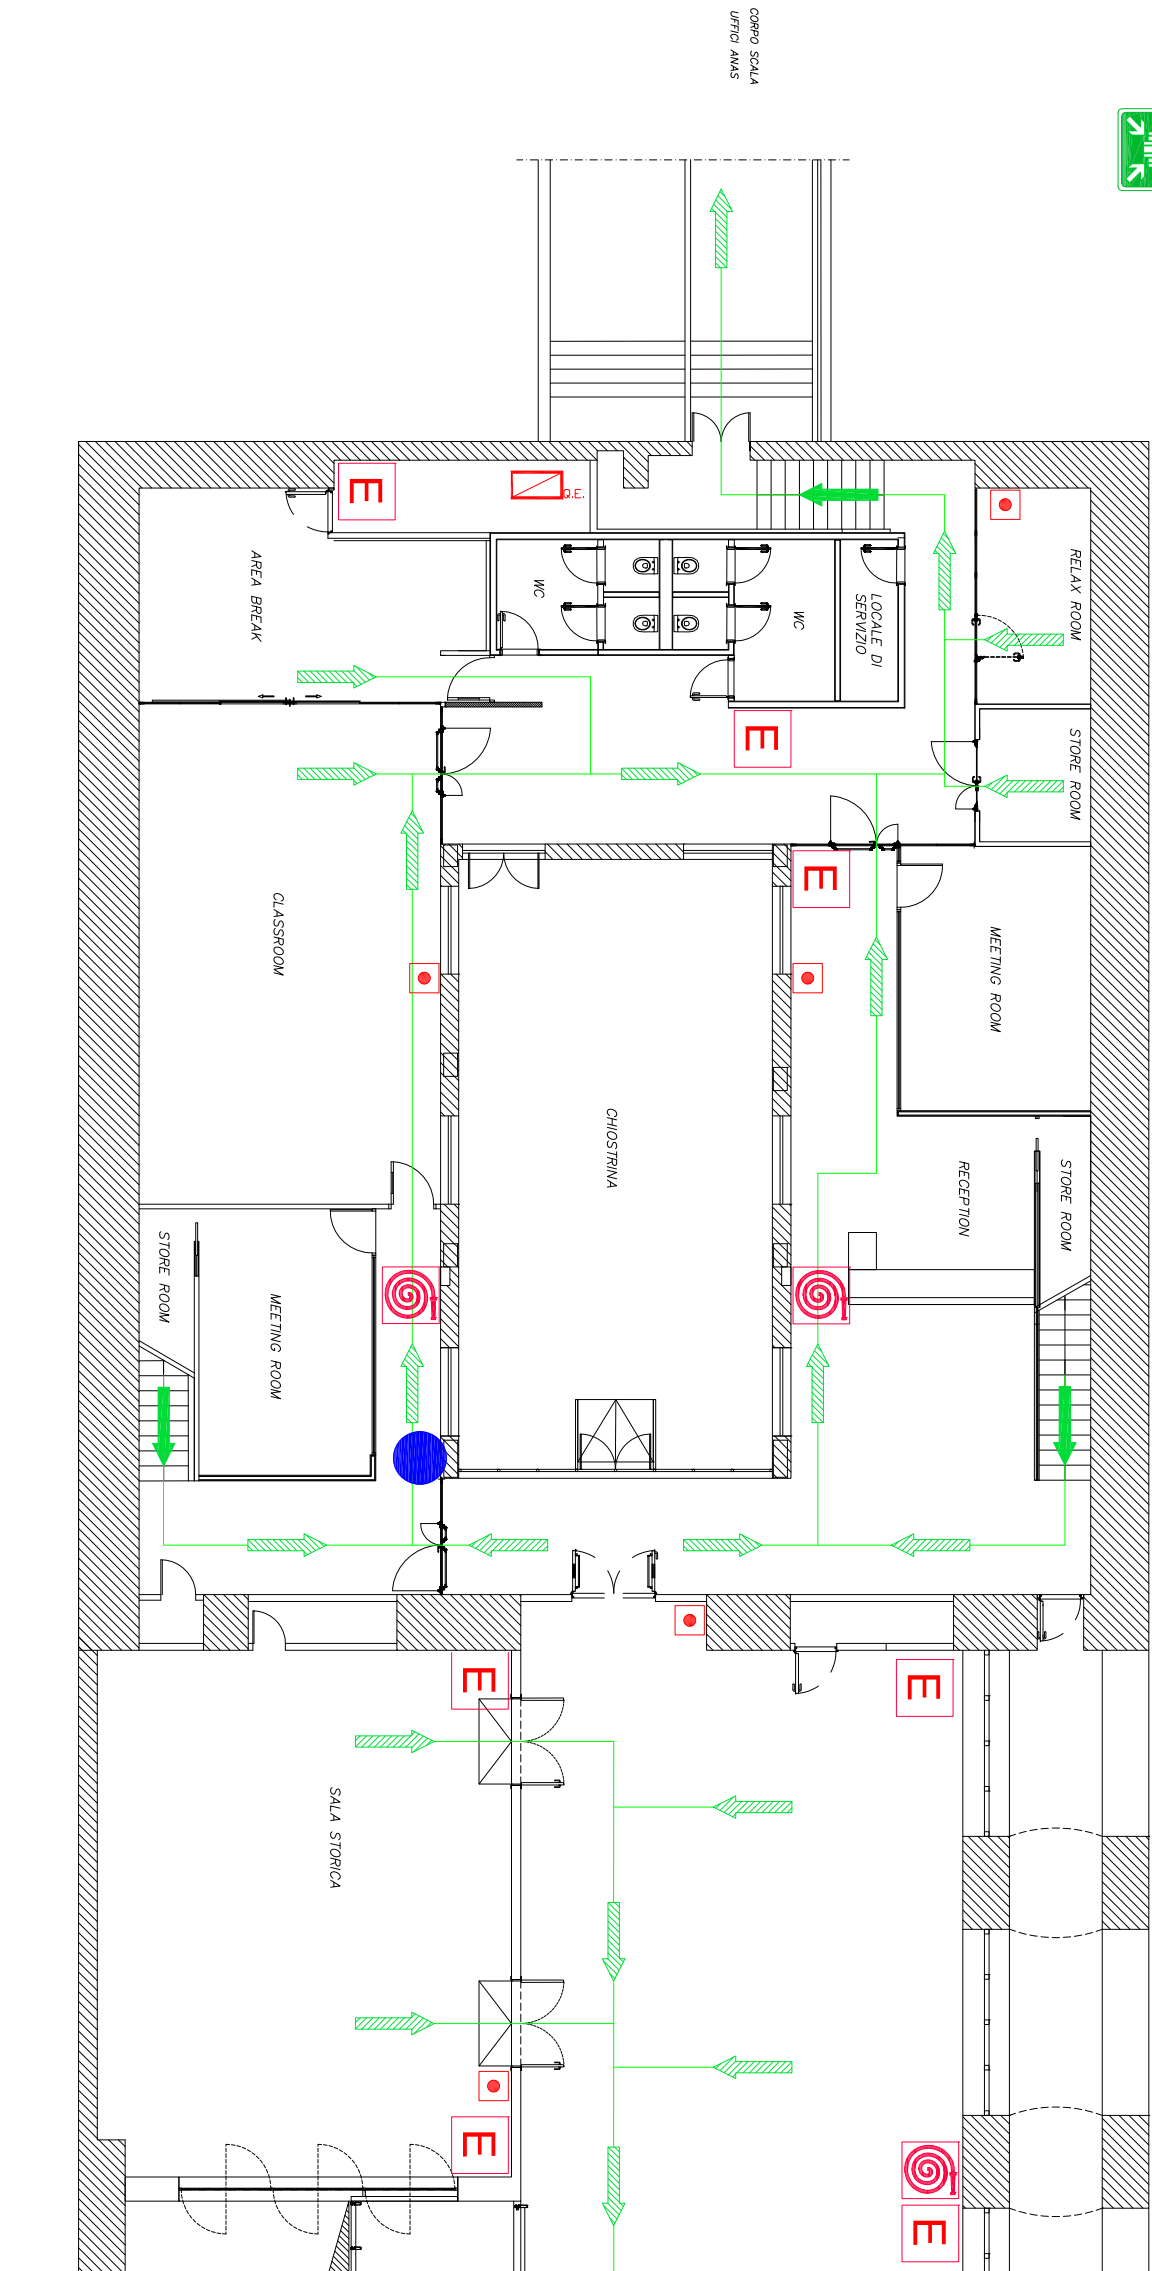

PRECAUZIONI NELL'ESODO



NON UTILIZZARE L'ASCENSORE

AL SUONO D'ALLARME O MESSAGGIO SONORO ABBANDONARE IL POSTO DI LAVORO.  
INCAMMINARSI SENZA FRETTA VERSO L'USCITA IN MODO ORDINATO  
SEGUIRE IL PERCORSO PREVISTO E SEGNALATO  
RAGGIUNTO IL LUOGO DI RADUNO ESTERNO, FERMARSI E SEGNALARE LA PROPRIA PRESENZA

**NELLE FASI DI EMERGENZA E VIETATO:**

- CORRERE
- ATTARDARSI A RACCOGLIERE EFFETTI PERSONALI
- RIENTRARE NEI LOCALI
- FERMARSI NEI PUNTI DI TRANSITO
- CAMMINARE CONTRO CORRENTE

PIANO TERZO

**PERCORSI DI EVACUAZIONE**

VIA DI FUGA ORIZZONTALE  
 VERSO IL BASSO

VOI SIETE QUI

LEGENDA

PRESIDI ANTINCENDIO



ESTINTORE PORTATILE



IDRANTE



PULSANTE ALLARME ANTINCENDIO



QUADRO ELETTRICO

**PRONTO SOCCORSO**



CASSETTA PRONTO SOCCORSO

SEGNALETICA DI ESODO



USCITA DI EMERGENZA



USCITA DI EMERGENZA ATTRAVERSO UNA SCALA



PUNTO DI RITROVO



PERCORSI DI EVACUAZIONE

VIA DI FUGA ORIZZONTALE

VERSO IL BASSO

RAGIONE SOCIALE:

**Lventure**  
GROUP

Lventure Group S.p.A.  
Via Marsala, 29/H  
00185 Roma (RM)

SOCIETA' DI CONSULENZA:

Silaq Sinergie S.r.l.  
Via A. Cantani, 14 – 00166 ROMA (RM)  
Tel. 06–66183527 Fax 06–66180125

Formato: A3

Scala: FUORI SCALA

Data Prog.: 09/10/2017

Nome Tavola: Planim. Sic.

**SILAQ**  
SINERGIE

[www.silaqsinerergie.it](http://www.silaqsinerergie.it)